


LOKALFAKTABLAD KV. CELLEN, HAGASTADEN


LOKAL 0810 CA 195 m²

TAKHÖJD UK BJÄLKLAG
TILL FG 2645 mm

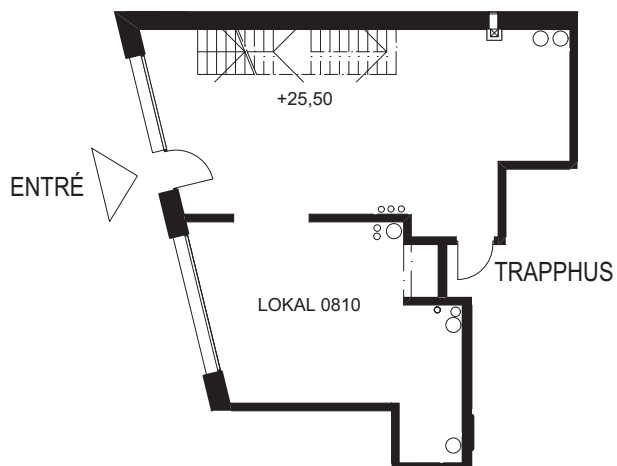

ENTRÉVÅNING
PLAN 10

TAKHÖJD UK UNDERTAK TILL
FG 2550 mm
LOKALT LÄGRE TAKHÖJD VID
INSTALLATION, UK TILL FG
CA 2045 mm

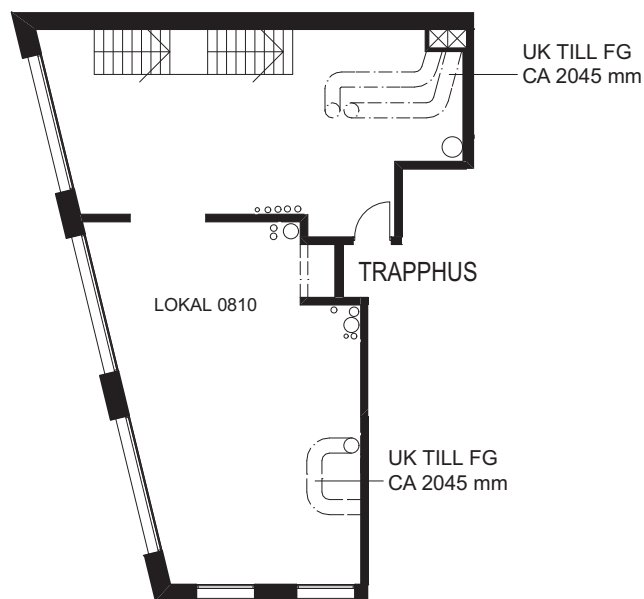

PLAN 11

AVVIKELSER I PLAN SAMT YTJUSTERINGAR VID
DETALJPROJEKTERING KAN FÖREKOMMA

SKALA 1:200



TECKENFÖRKLARING

-

LOKALENS PLACERING

