


ORIGINALFÖRMÅT 1:1
 XREF: VA-entreprenörerna, STAMPEN, EN-049
 VA-mått (Slipplan)=100g

WWW.TOTALARKITEKTUR.SE
 PLOTTAD: 24/09/24 15:14, FÖRÄNDRING: A-40.1-101

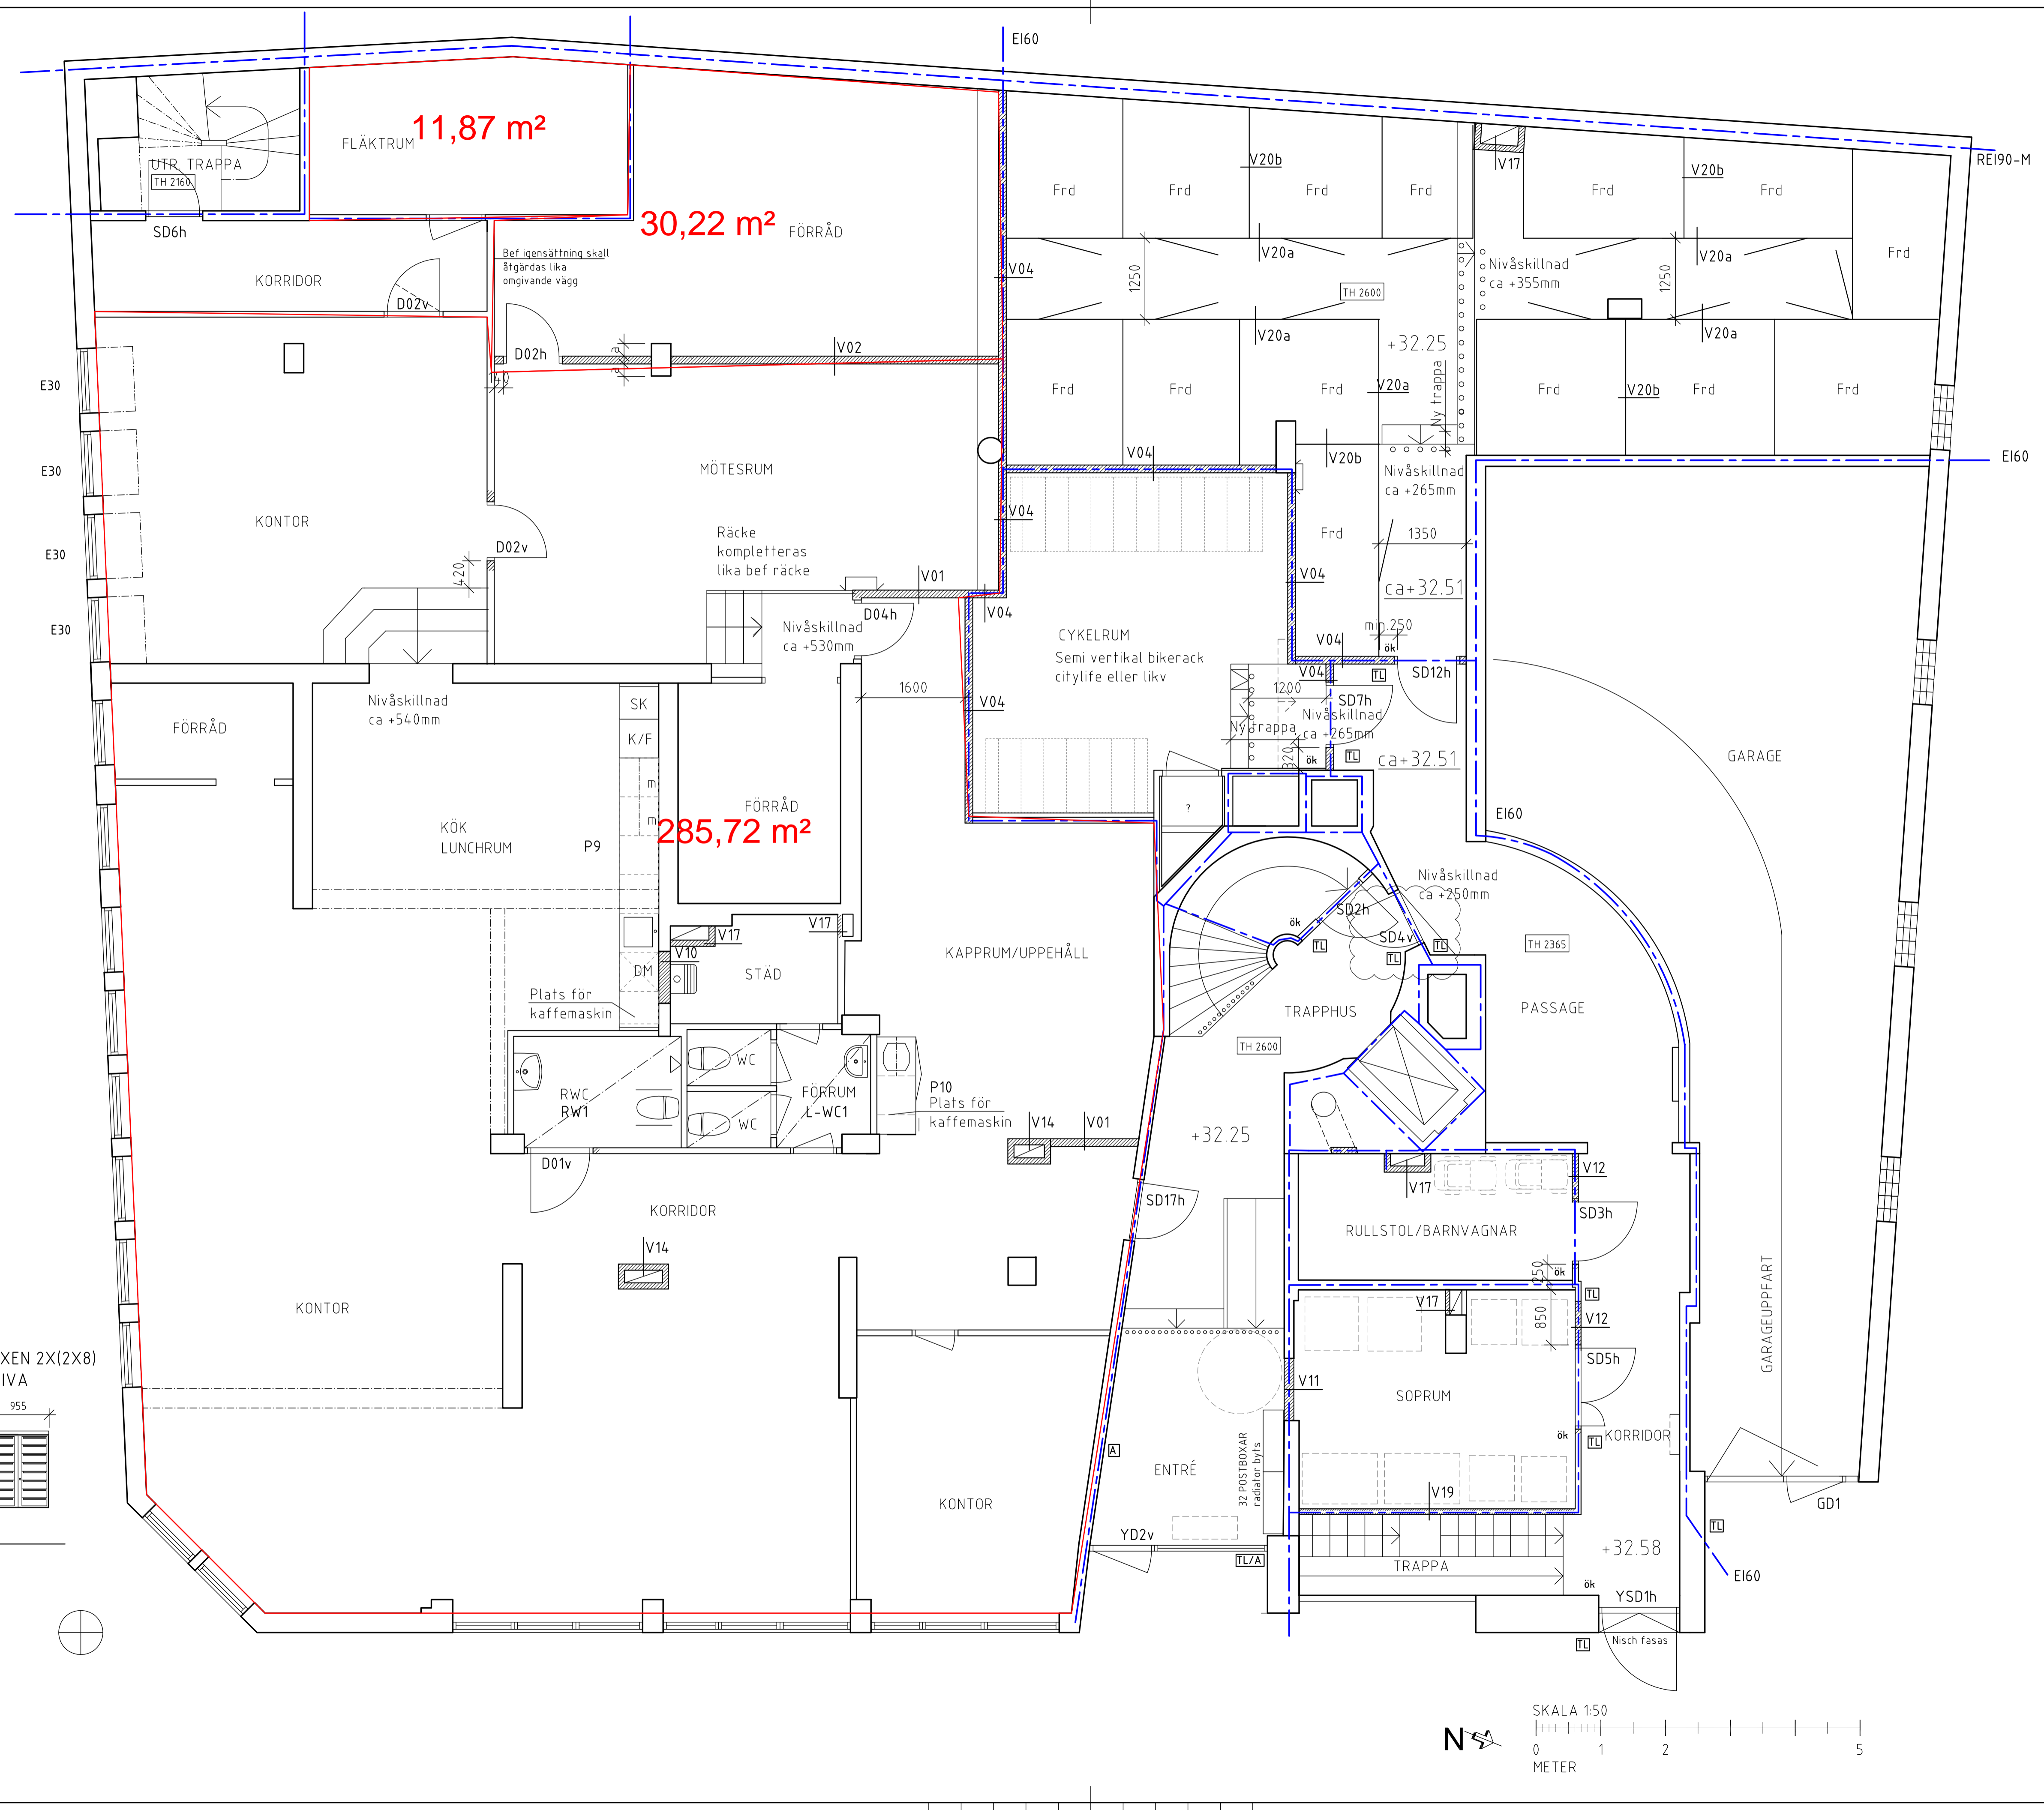

ALLMÄNNA ANVISNINGAR
 Alla mått i mm
 Samtliga mått skall kontrolleras på plats av entreprenören
 Måttvariationer mellan lägenheter och inom samma bygghed (litteral) kan förekomma

+höjd från befintliga ritningar 1960
 -höjd mått med utgångspunkt från + höjd 1960 (Lunderstruken)

FÖRKLARINGAR

— Brandcellsgräns E160 (Där ej annat anges)
 Brandmur REI 90-M

Schakt skall utformas så E160 öppnas mellan brandceller (Ventschakt resp. lgh är egen brandcell brandcell)

Samtliga kök nya kök inritade i plan
 (B) Avser ursprungligt kök från byggtiden
 (N) Avser att det ursprungliga köket är utbytt

D = D01, D02 Träddörrar
 SD = Ståldörr
 YD = Ytterport av trä
 YSD = Ytterdörr i stål

TL = Ny tagglåsa/åpning
 TL/A = Ny tagglåsa med dörrautomatik och armbågskontakter

KPH Avser ny kapphylla typ essem Nostalgi
 Siffror avser Modul längd.
 Aluminium KphX kapsas fyll längd nisch
 Siffror avser Modul längd.

G Avser bef. garderob som renoveras enl BB (Ej littererad)

NG Avser ny garderob inkl till tak

hG/uG Avser Hyresgäst garderob/ utbytt garderob (För info)

--- Avser riven byggdel för rivning plan 0-2, 8 och bef kök se bilaga nuläge

— Breddad öppning/alt ny öppn.

— Ny vägg

— Ny dörr

— Befintlig dörr

UD Inklädnad gips med vertikal

— Badrum:
 U-tak i gips pendlas så nära installationer som möjligt
 +Korridor/trapphus:
 1x13 gips

Fönster / balkonger littererade på fasadritningar
 VK= ny fyllning i fönsterparti se K-20-6-013 samt A-42.4-210

HÄNVISNINGAR
 Planer se ritning A-40.1-101-802.
 Takplan se ritning A-40.1-901
 Sektioner se ritning A-40.2-101
 Fasaderna se ritning A-40.3-101, -104
 Fönster se ritning A-42.4-210-212
 Utvändiga dörrar se ritning A-42.4-110-120
 Väggarna se ritning A-43.4-101
 Invändiga dörrar se ritning A-43.4-110-120
 Balkongfronter se ritning A-45.4-110
 Kök se ritning A-46.4-101, -102, 103
 Badrum se ritning A-46.4-201-202
 WC se ritning A-46.4-202
 Tvättstugor se ritning A-46.4-301

B	-	A-PM 4	2024-09-xx	AnKe
A	-	A-PM 3	2024-08-13	DoDy
BET	ANT	ANDRAGEN AVSER	DATUM	SGN

BYGGHANDLING

EM EINAR MATTSSON

FASTIGHET OCH PROJEKTNAMN
KATTAN STÖRRE 4
 Renovering och ombyggnad

PROJEKTNUMMER
 54.04

A Total Arkitektur och Urbanism AB 08 441 36 00 ann.kessler@totalarkitektur.se
 K Sören Lundgren Byggnadsut AB 076 144 47 13 bjorn.lundgren@slb.se
 VS Eifab installationsplanering AB 070 541 09 18 johan.ehholm@eifab.se
 V PO Andersson AB 073 391 98 60 jorgen.brostrom@poab.se
 E Af-Elektronik AB 070 716 26 77 mats.hofling@af-elektronik.se

B Briab 070 703 70 18 caroline.cronson@briab.se

LUPPRAGNAR
 4330 RITAD/KONTROLLERAD AV HÄNDLAGARE
 EmJo/AnKe AnKe
 DATUM ANSVÄRIG
 2024-04-12 AnPa

PLAN 1
 ENTRÉPLAN

SKALA	NUMMER	BET
A1:150	A-40.1-101	B

